



 Delimitación Ámbito de Actuación
 01 Parcela
 74429 Manzana



PLAN GENERAL DE
 ORDENACIÓN URBANA
 TEXTO REFUNDIDO TRAS LA
 APROBACIÓN DEFINITIVA

enero 2016


PLANO
 0.641a
 Ordenación detallada
 UA RM1. Catastro



PROES

ESCALA
 1/1.000
 ORIGINAL A3



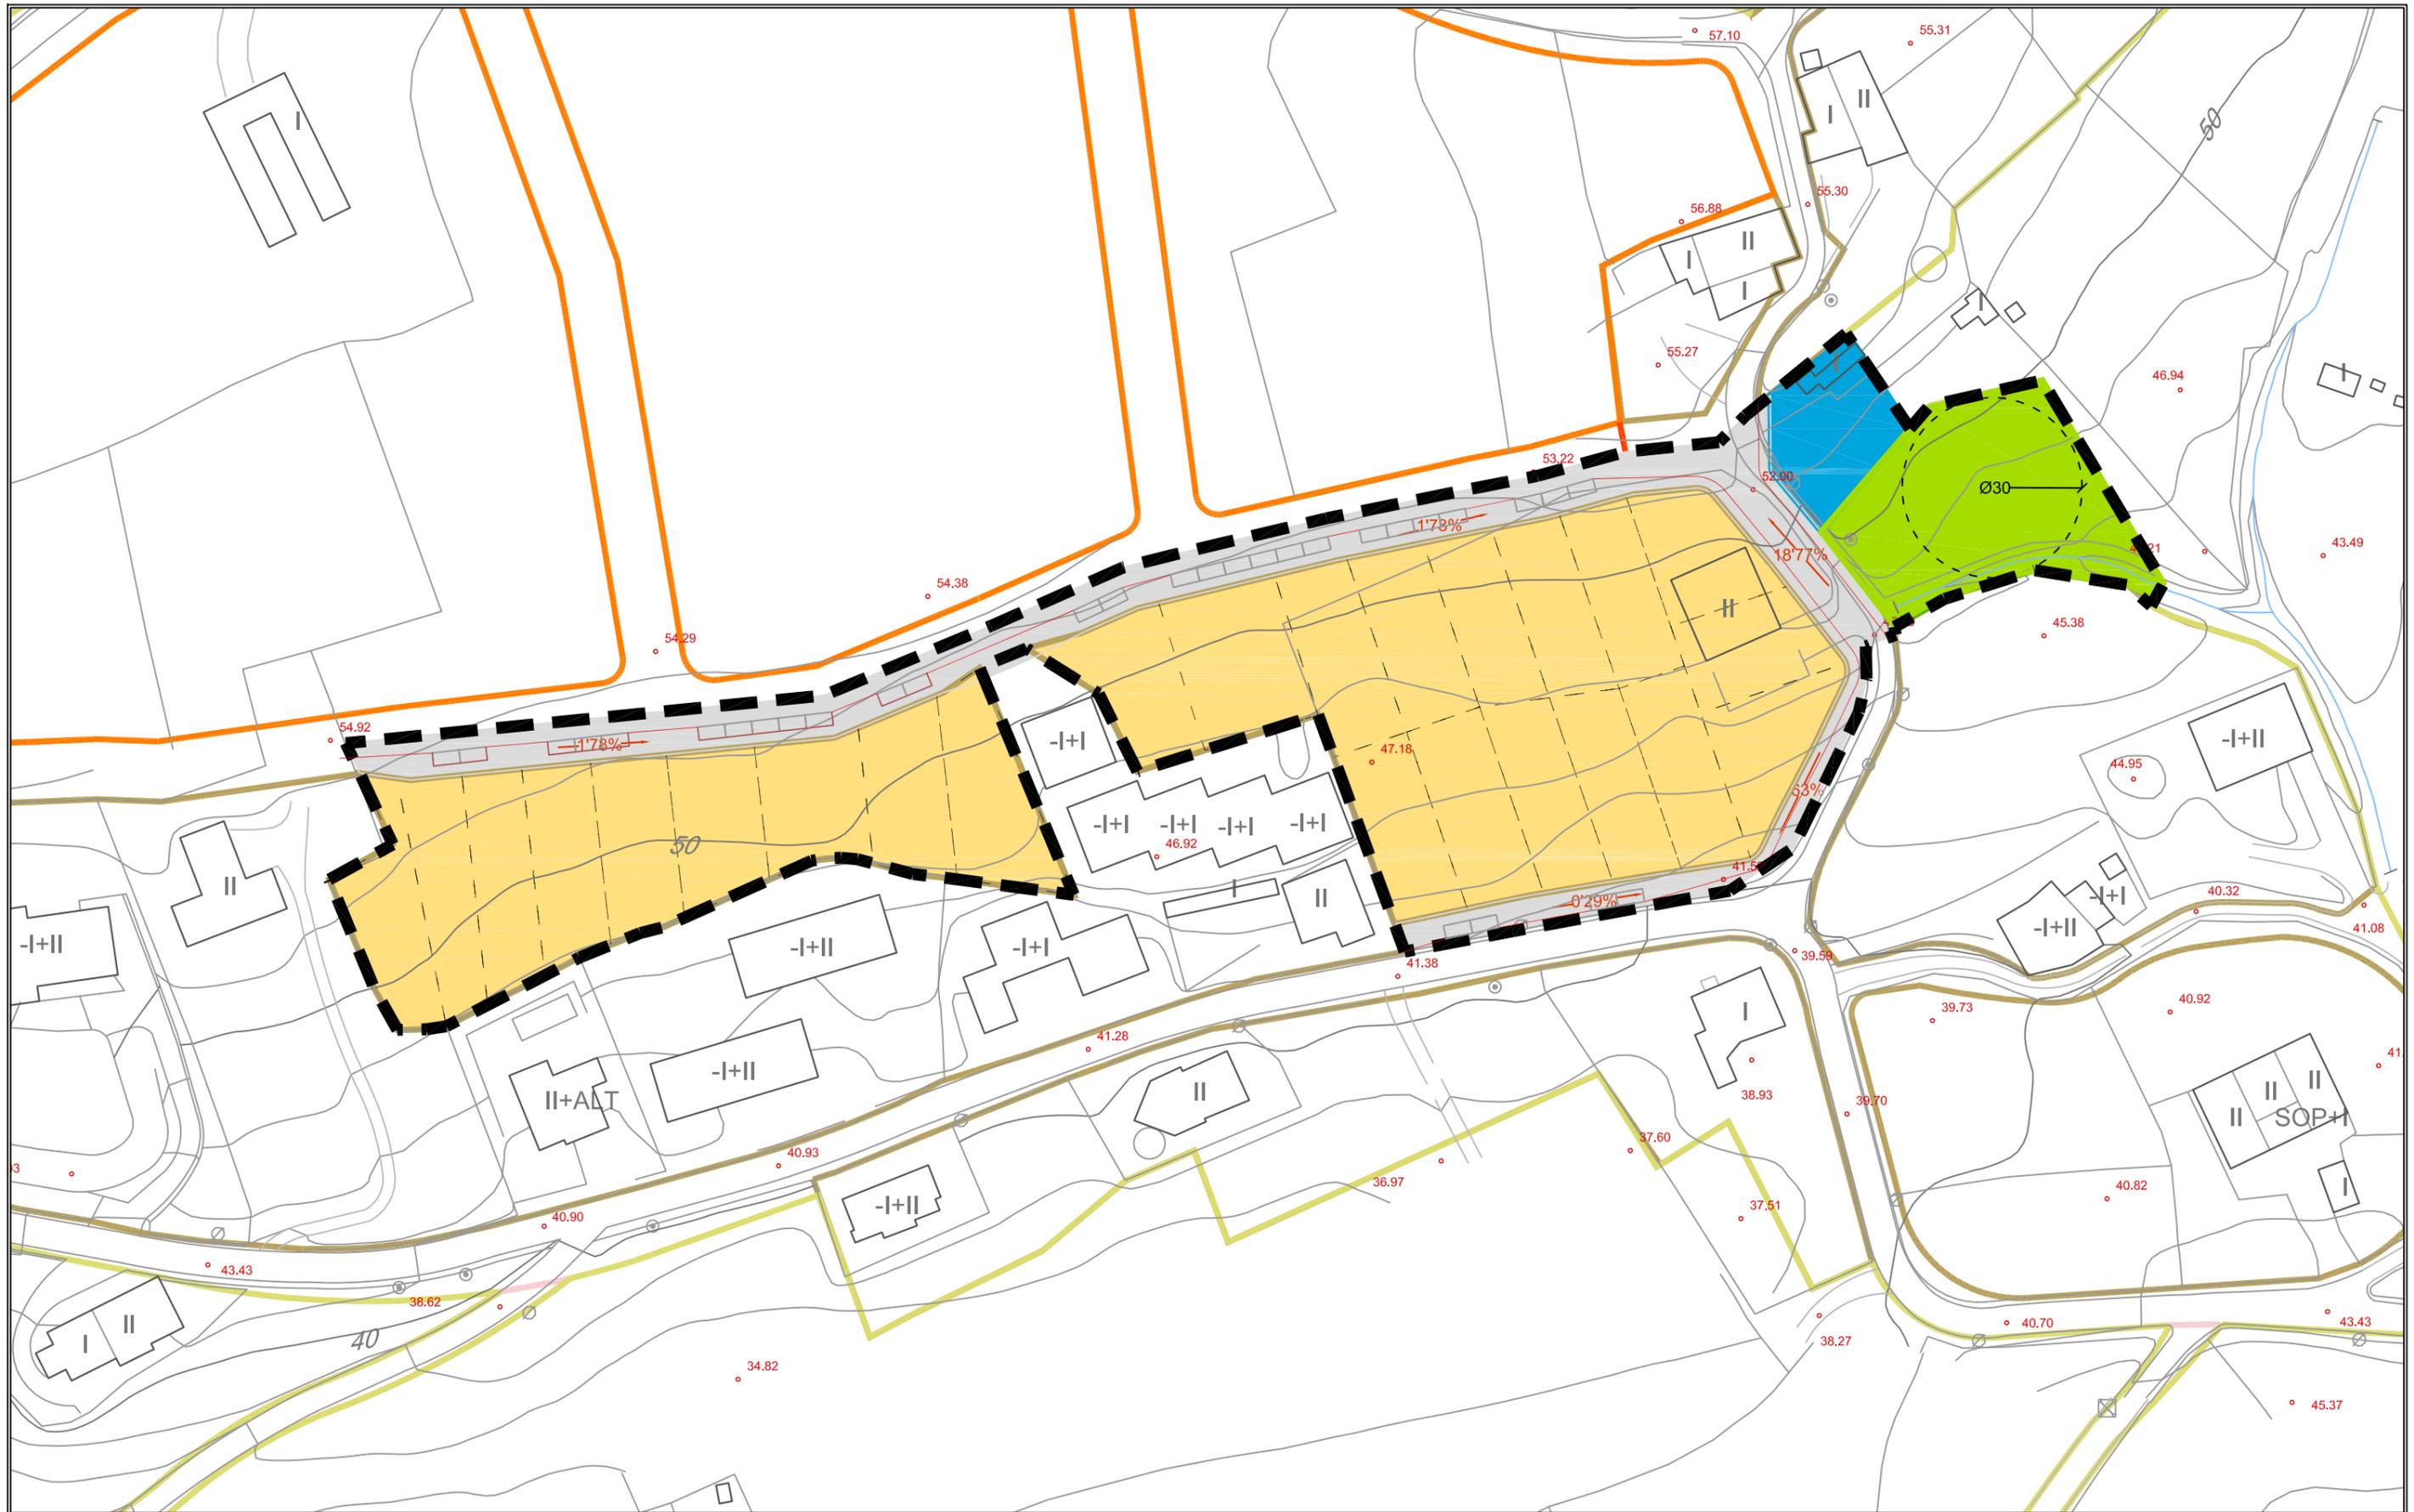

-  Delimitación Ámbito de Actuación
-  Cota altimétrica (levantamiento topográfico may07). Rasantes
-  Parcelación indicativa
-  Superficie lucrativa propuesta
-  Equipamiento propuesto (EQ)
-  Zona de Espacios Libres propuesta (ZEL)
-  Vialio
-  Condicionantes geométricos



PLAN GENERAL DE ORDENACIÓN URBANA
 TEXTO REFUNDIDO TRAS LA APROBACIÓN DEFINITIVA

enero 2016

AYTO. POLANCO CANTABRIA


PLANO 0,64.1b
 Ordenación detallada
 UA RM1. Replanteo



PROES

ESCALA 1/1.000 ORIGINAL A3 0 5 10 25



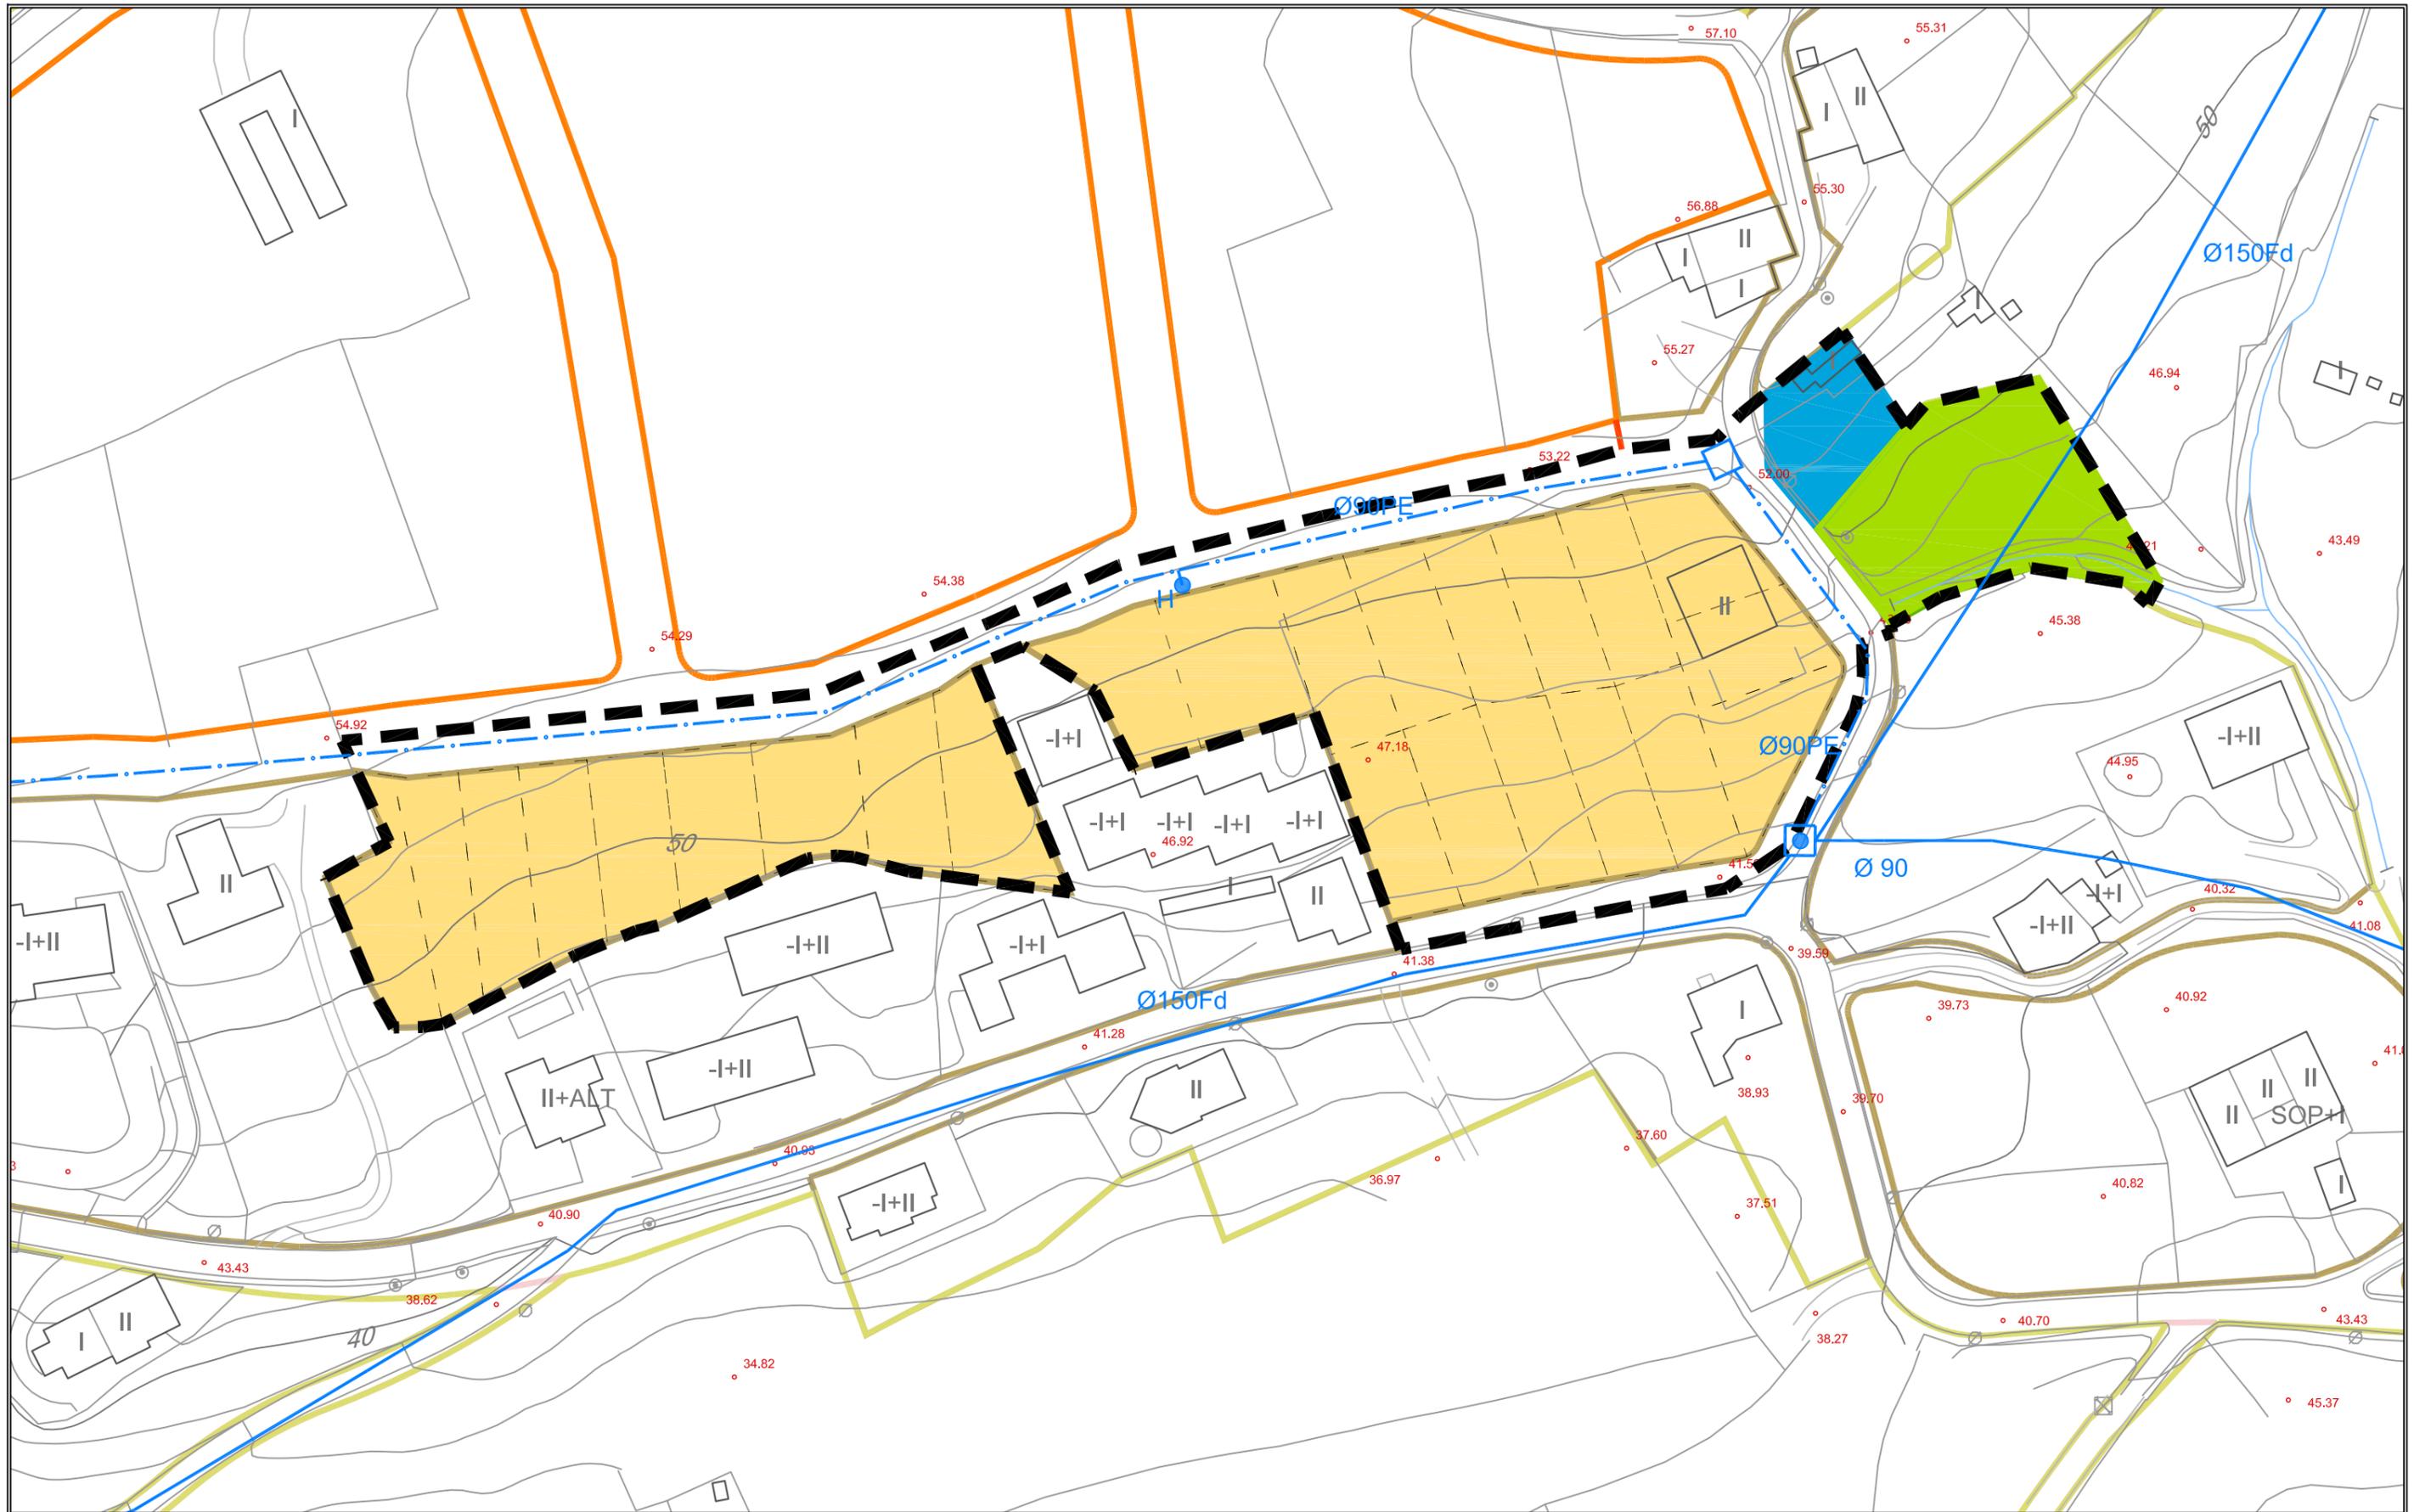

-  Delimitación Ámbito de Actuación
-  Cota altimétrica (levantamiento topográfico may07). Rasantes
-  Parcelación indicativa
-  Superficie lucrativa propuesta
-  Equipamiento propuesto (EQ)
-  Zona de Espacios Libres propuesta (ZEL)

-  Red de abastecimiento existente con diámetro en mm y material tubería
-  Red de abastecimiento a sustituir con diámetro en mm y material tubería
-  Red de abastecimiento propuesta con diámetro en mm y material tubería
-  Llave de corte
-  Conexión a red general
-  Hidrante (separación <= 150 m)



PLAN GENERAL DE ORDENACIÓN URBANA
 TEXTO REFUNDIDO TRAS LA APROBACIÓN DEFINITIVA

enero 2016

AYTO. POLANCO CANTABRIA


PLANO 0,64:1c
 Ordenación detallada
 UA RM1. Abastecimiento



PROES

ESCALA 1/1.000 ORIGINAL A3 0 5 10 25



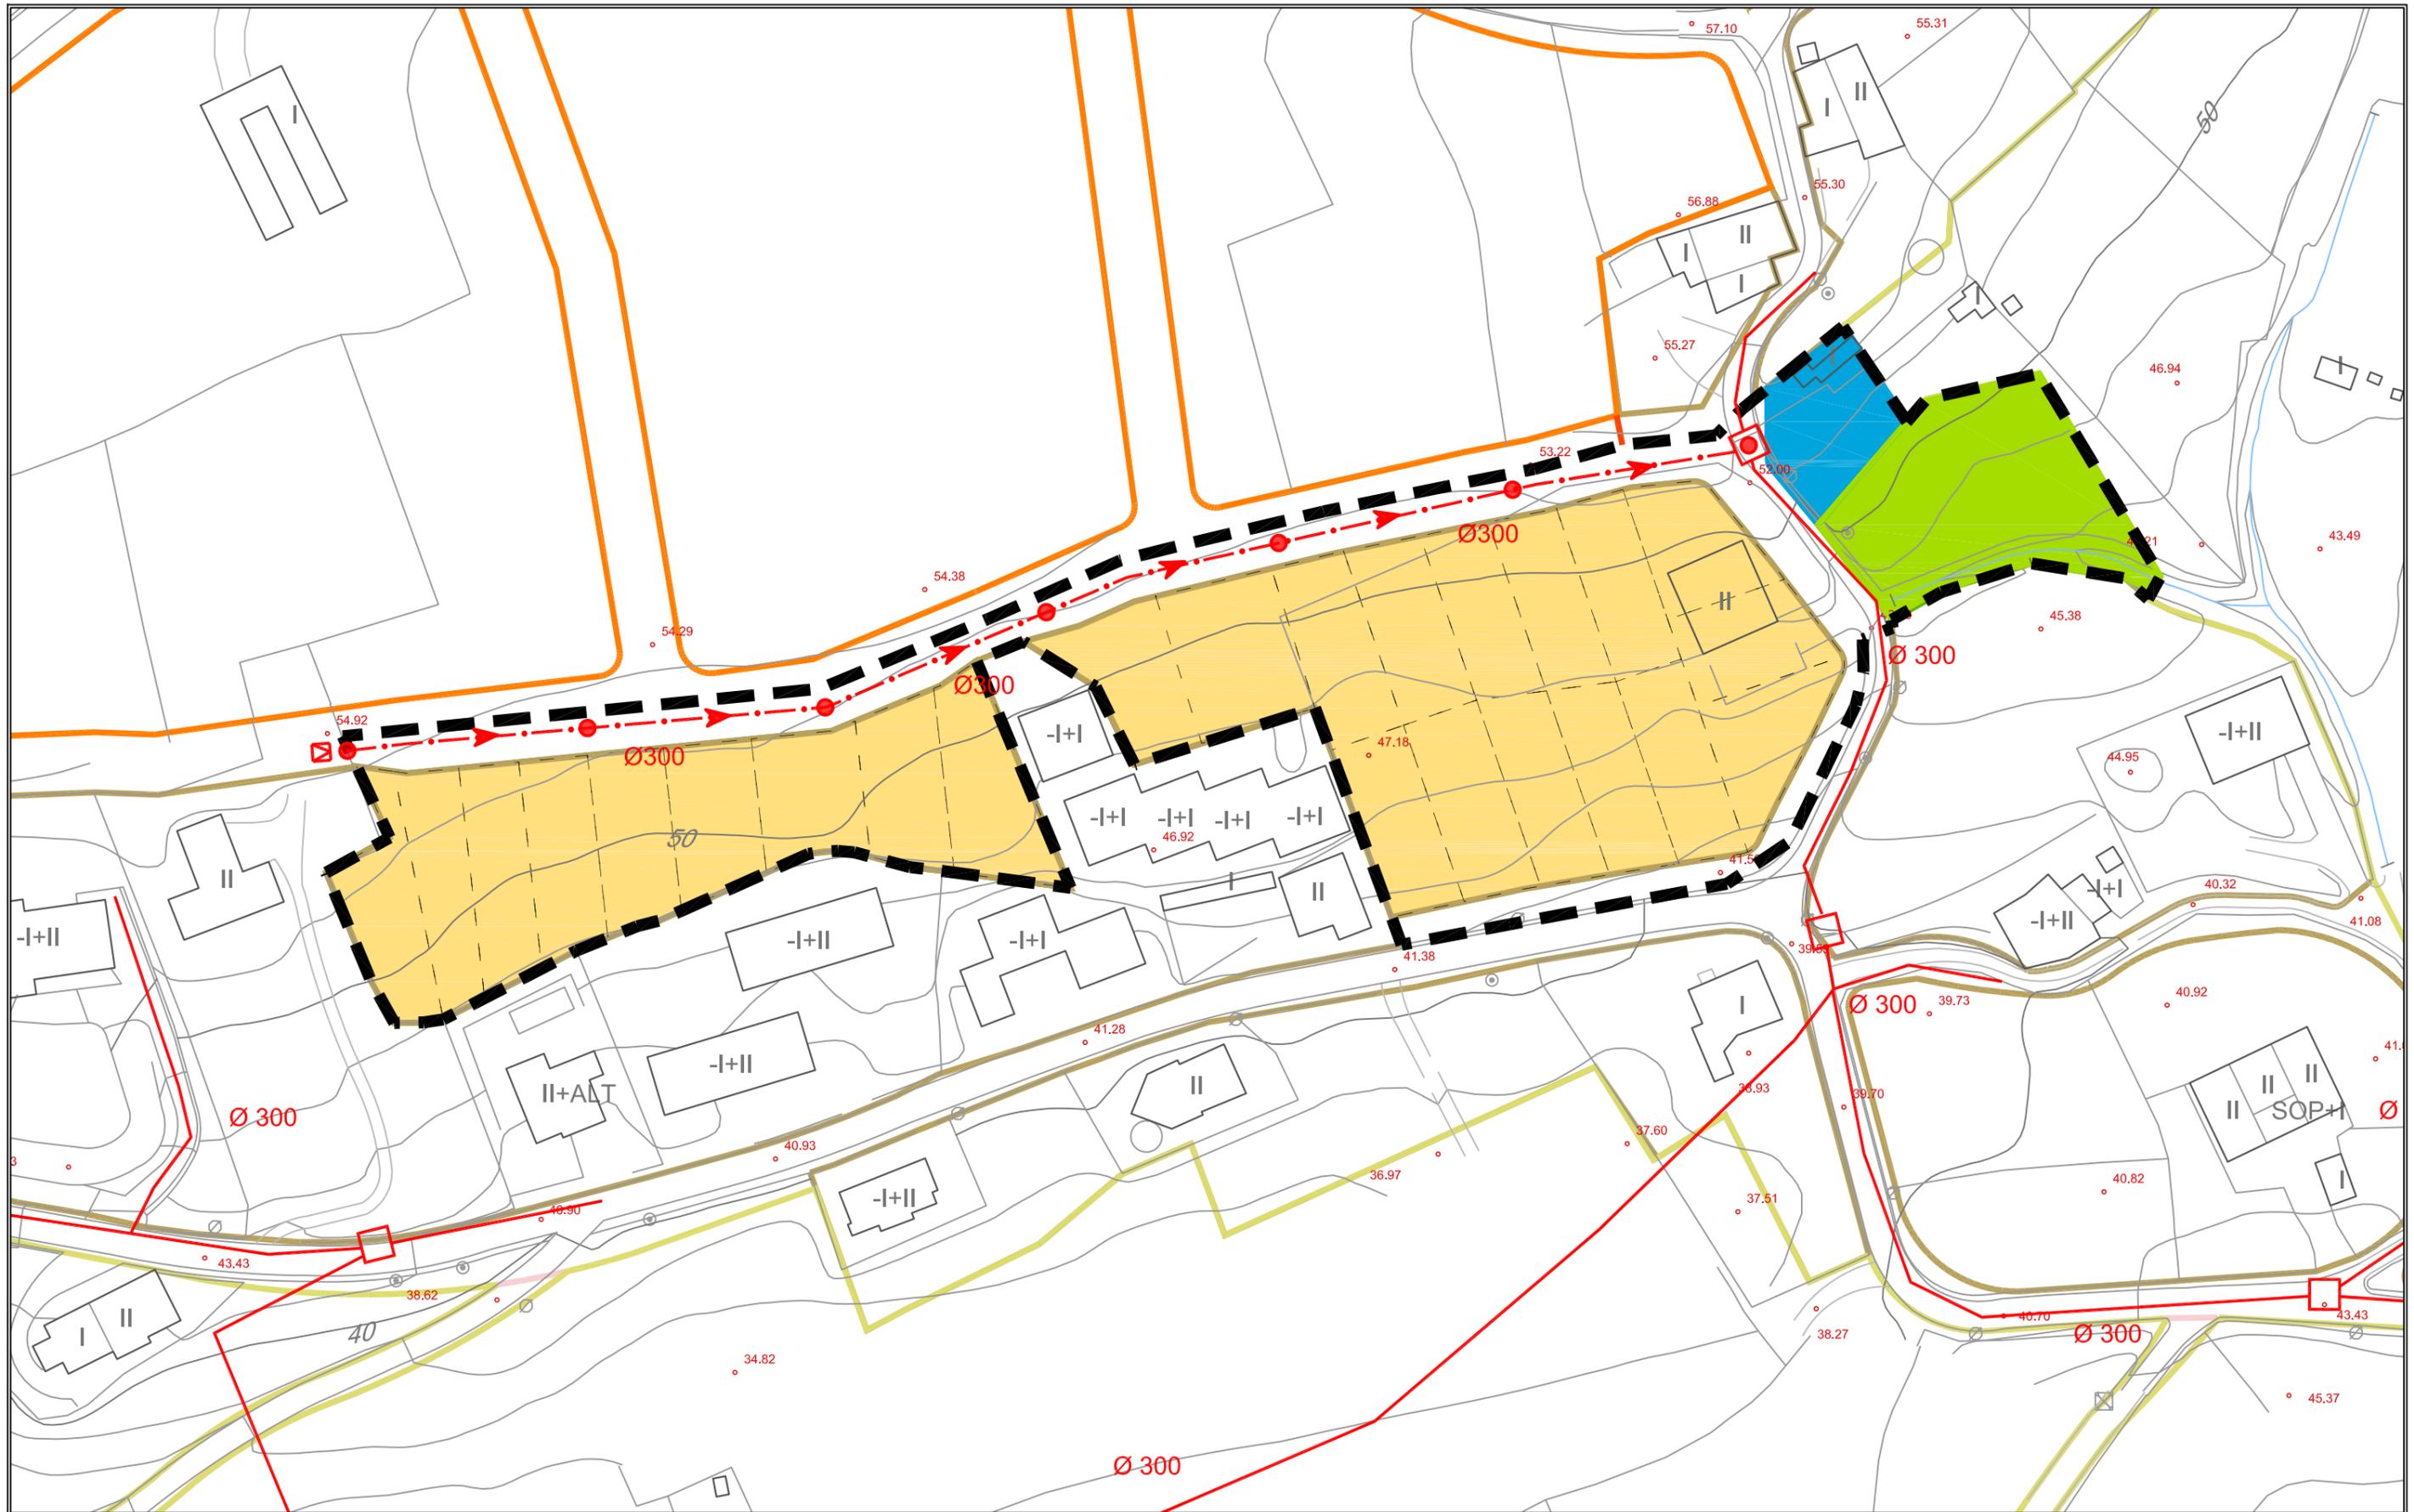

- Delimitación Ámbito de Actuación
- Cota allométrica (levantamiento topográfico may07). Rasantes
- Parcelación indicativa
- Superficie lucrativa propuesta
- Equipamiento propuesto (EQ)
- Zona de Espacios Libres propuesta (ZEL)

- Red de saneamiento existente con diámetro en mm
- Red de saneamiento a sustituir con diámetro en mm
- Red de saneamiento propuesta con diámetro en mm
- Arqueta red de saneamiento
- Pozo (separación <= 50 m)
- Cámara de descarga
- EBAR (Estación de Bombeo de Aguas Residuales)
- Conexión a red general



PLAN GENERAL DE ORDENACIÓN URBANA
 TEXTO REFUNDIDO TRAS LA APROBACIÓN DEFINITIVA


enero 2016

AYTO. POLANCO CANTABRIA
 PLANO 0,64:1d
 Ordenación detallada
 UA RM1. Saneamiento

PROES

ESCALA 1/1.000 ORIGINAL A3
 0 5 10 25



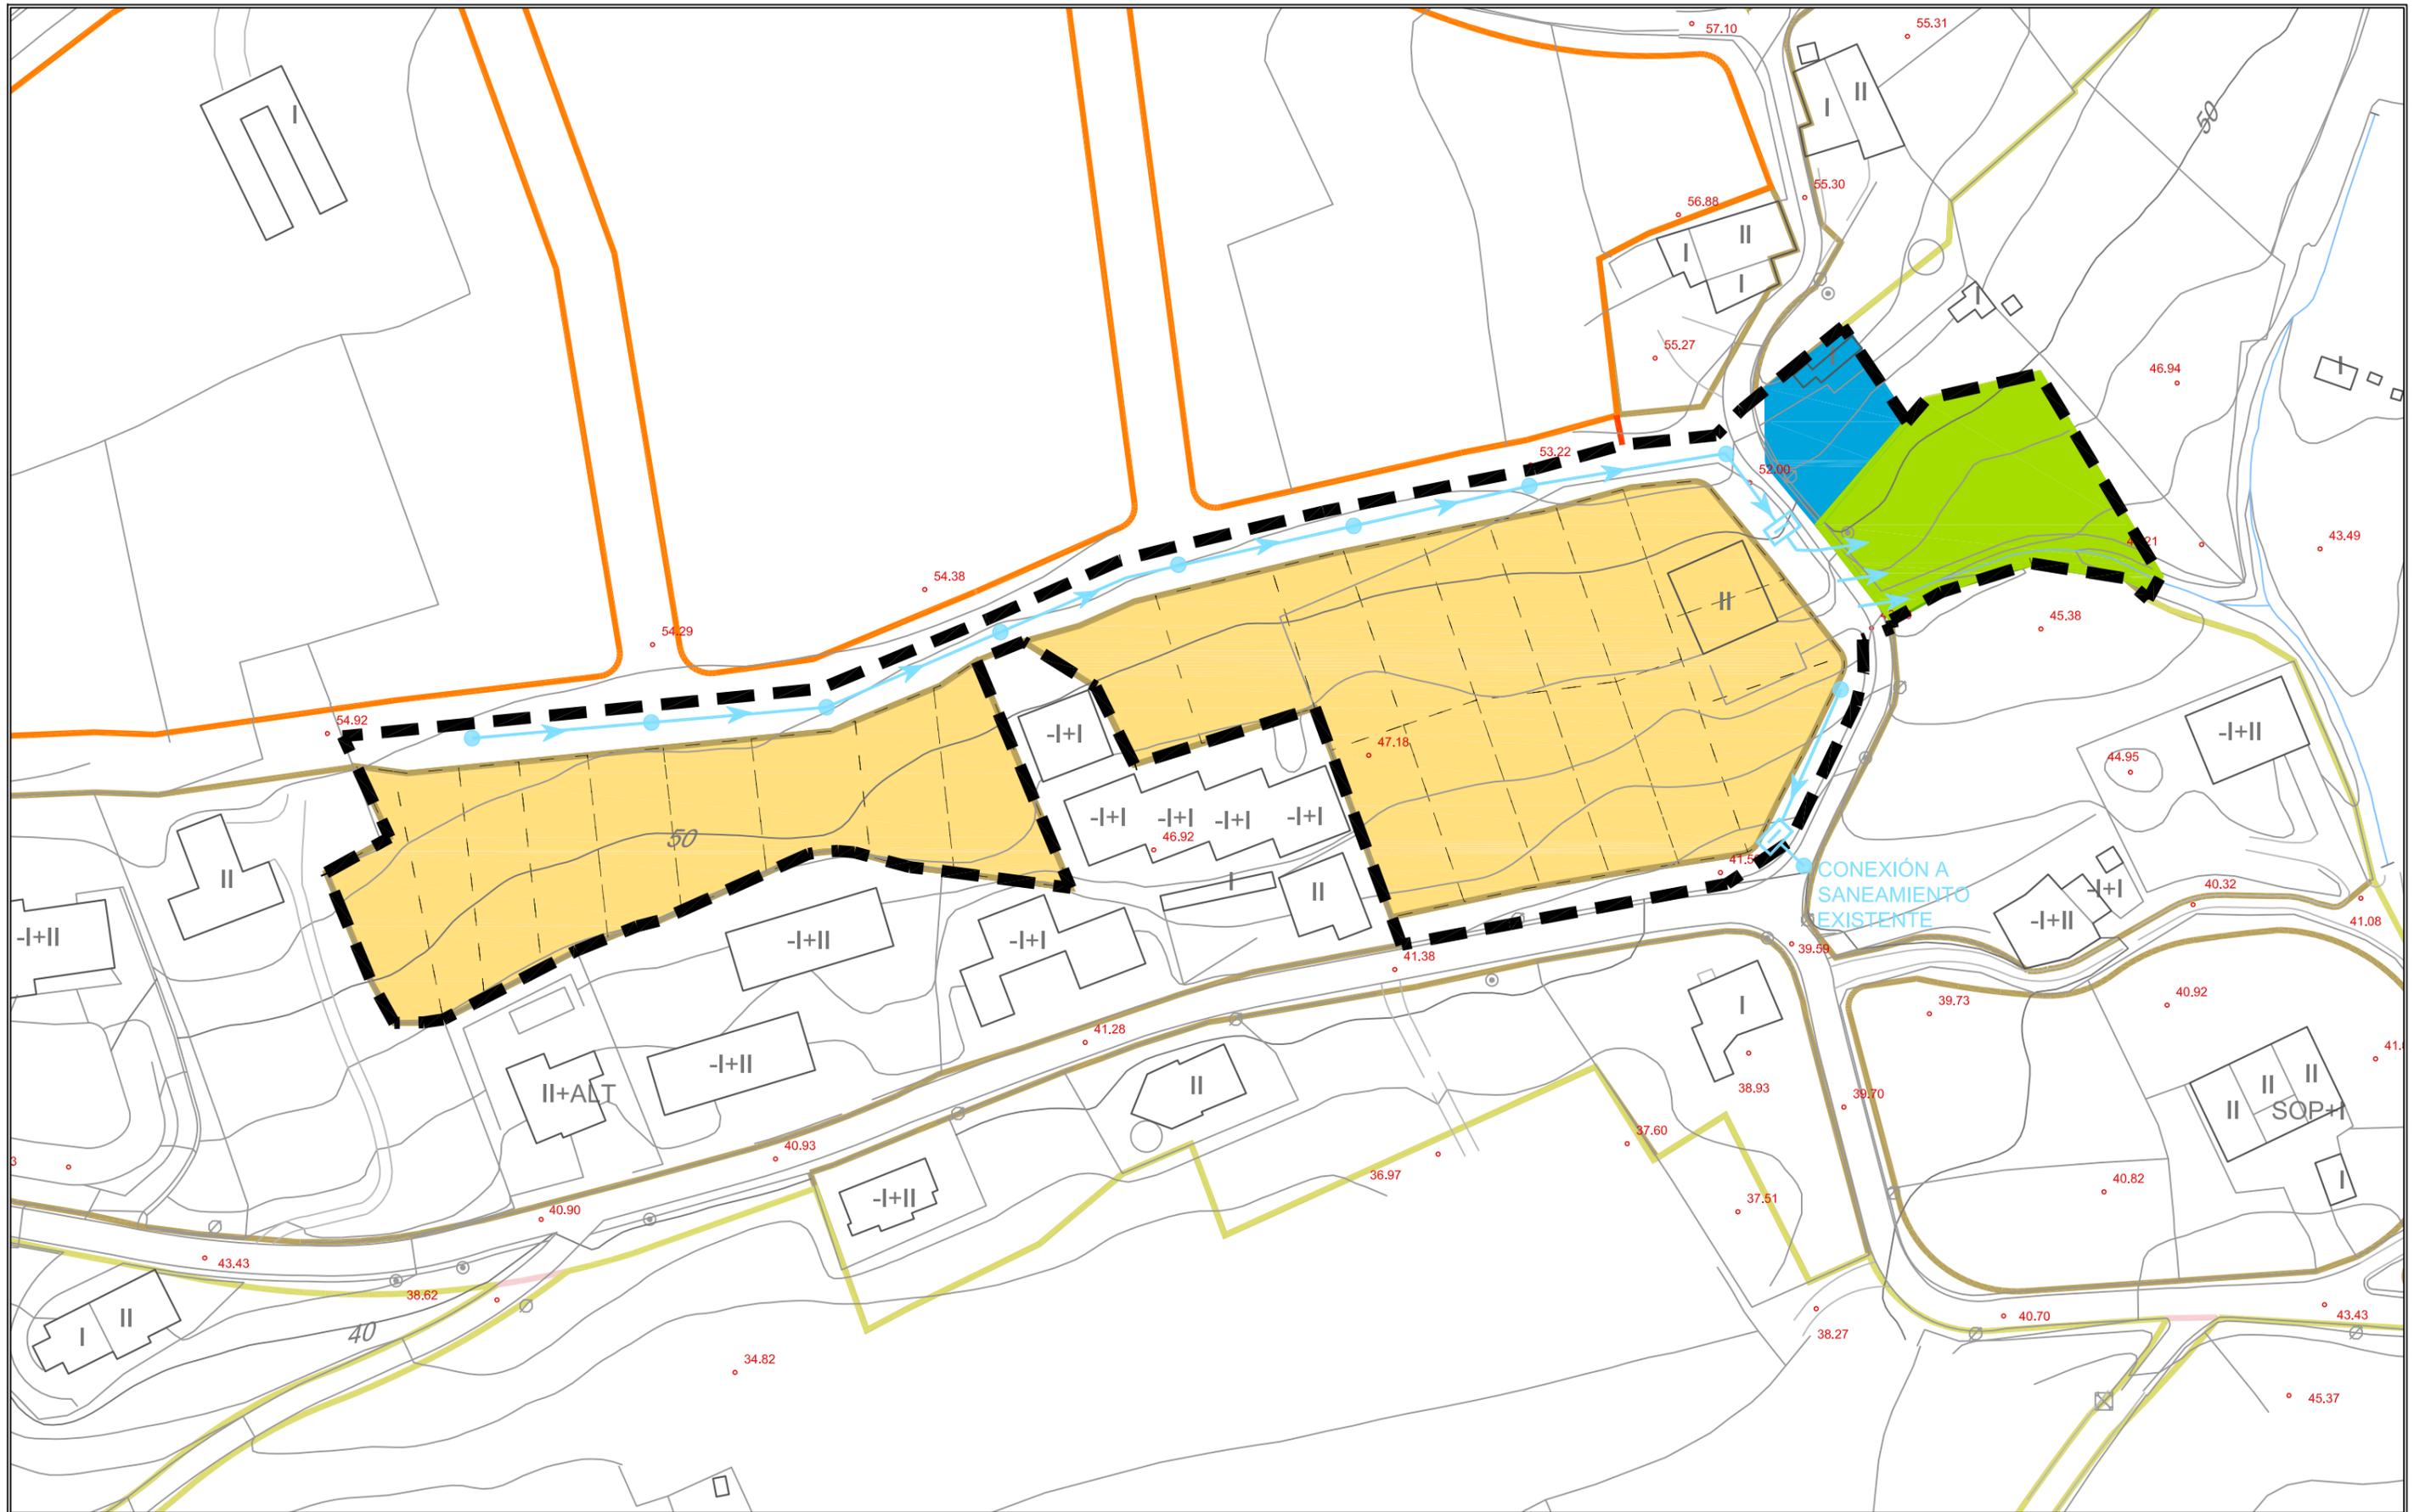

- Delimitación Ámbito de Actuación
- Cota altimétrica (levantamiento topográfico may07). Rasante
- Parcelación indicativa
- Superficie lucrativa propuesta
- Equipamiento propuesto (EQ)
- Zona de Espacios Libres propuesta (ZEL)

- Red de pluviales
- Bordillo separado que permite la escorrentía al terreno
- Separador de hidrocarburos previo (al vertido a cauce, o conexión a red de saneamiento o al uso como riego)
- Conjunto imbornales y pozo (separación <= 30 m)
- $\varnothing 200$ $\varnothing 300$ $\varnothing 200$



AYTO. POLANCO
CANTABRIA

PLAN GENERAL DE
ORDENACIÓN URBANA
TEXTO REFUNDIDO TRAS LA
APROBACIÓN DEFINITIVA


enero 2016



PLANO
0,64:1e


Ordenación detallada
UA RM1. Pluviales

ESCALA
1/1.000 ORIGINAL A3

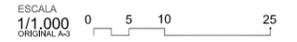



PROES

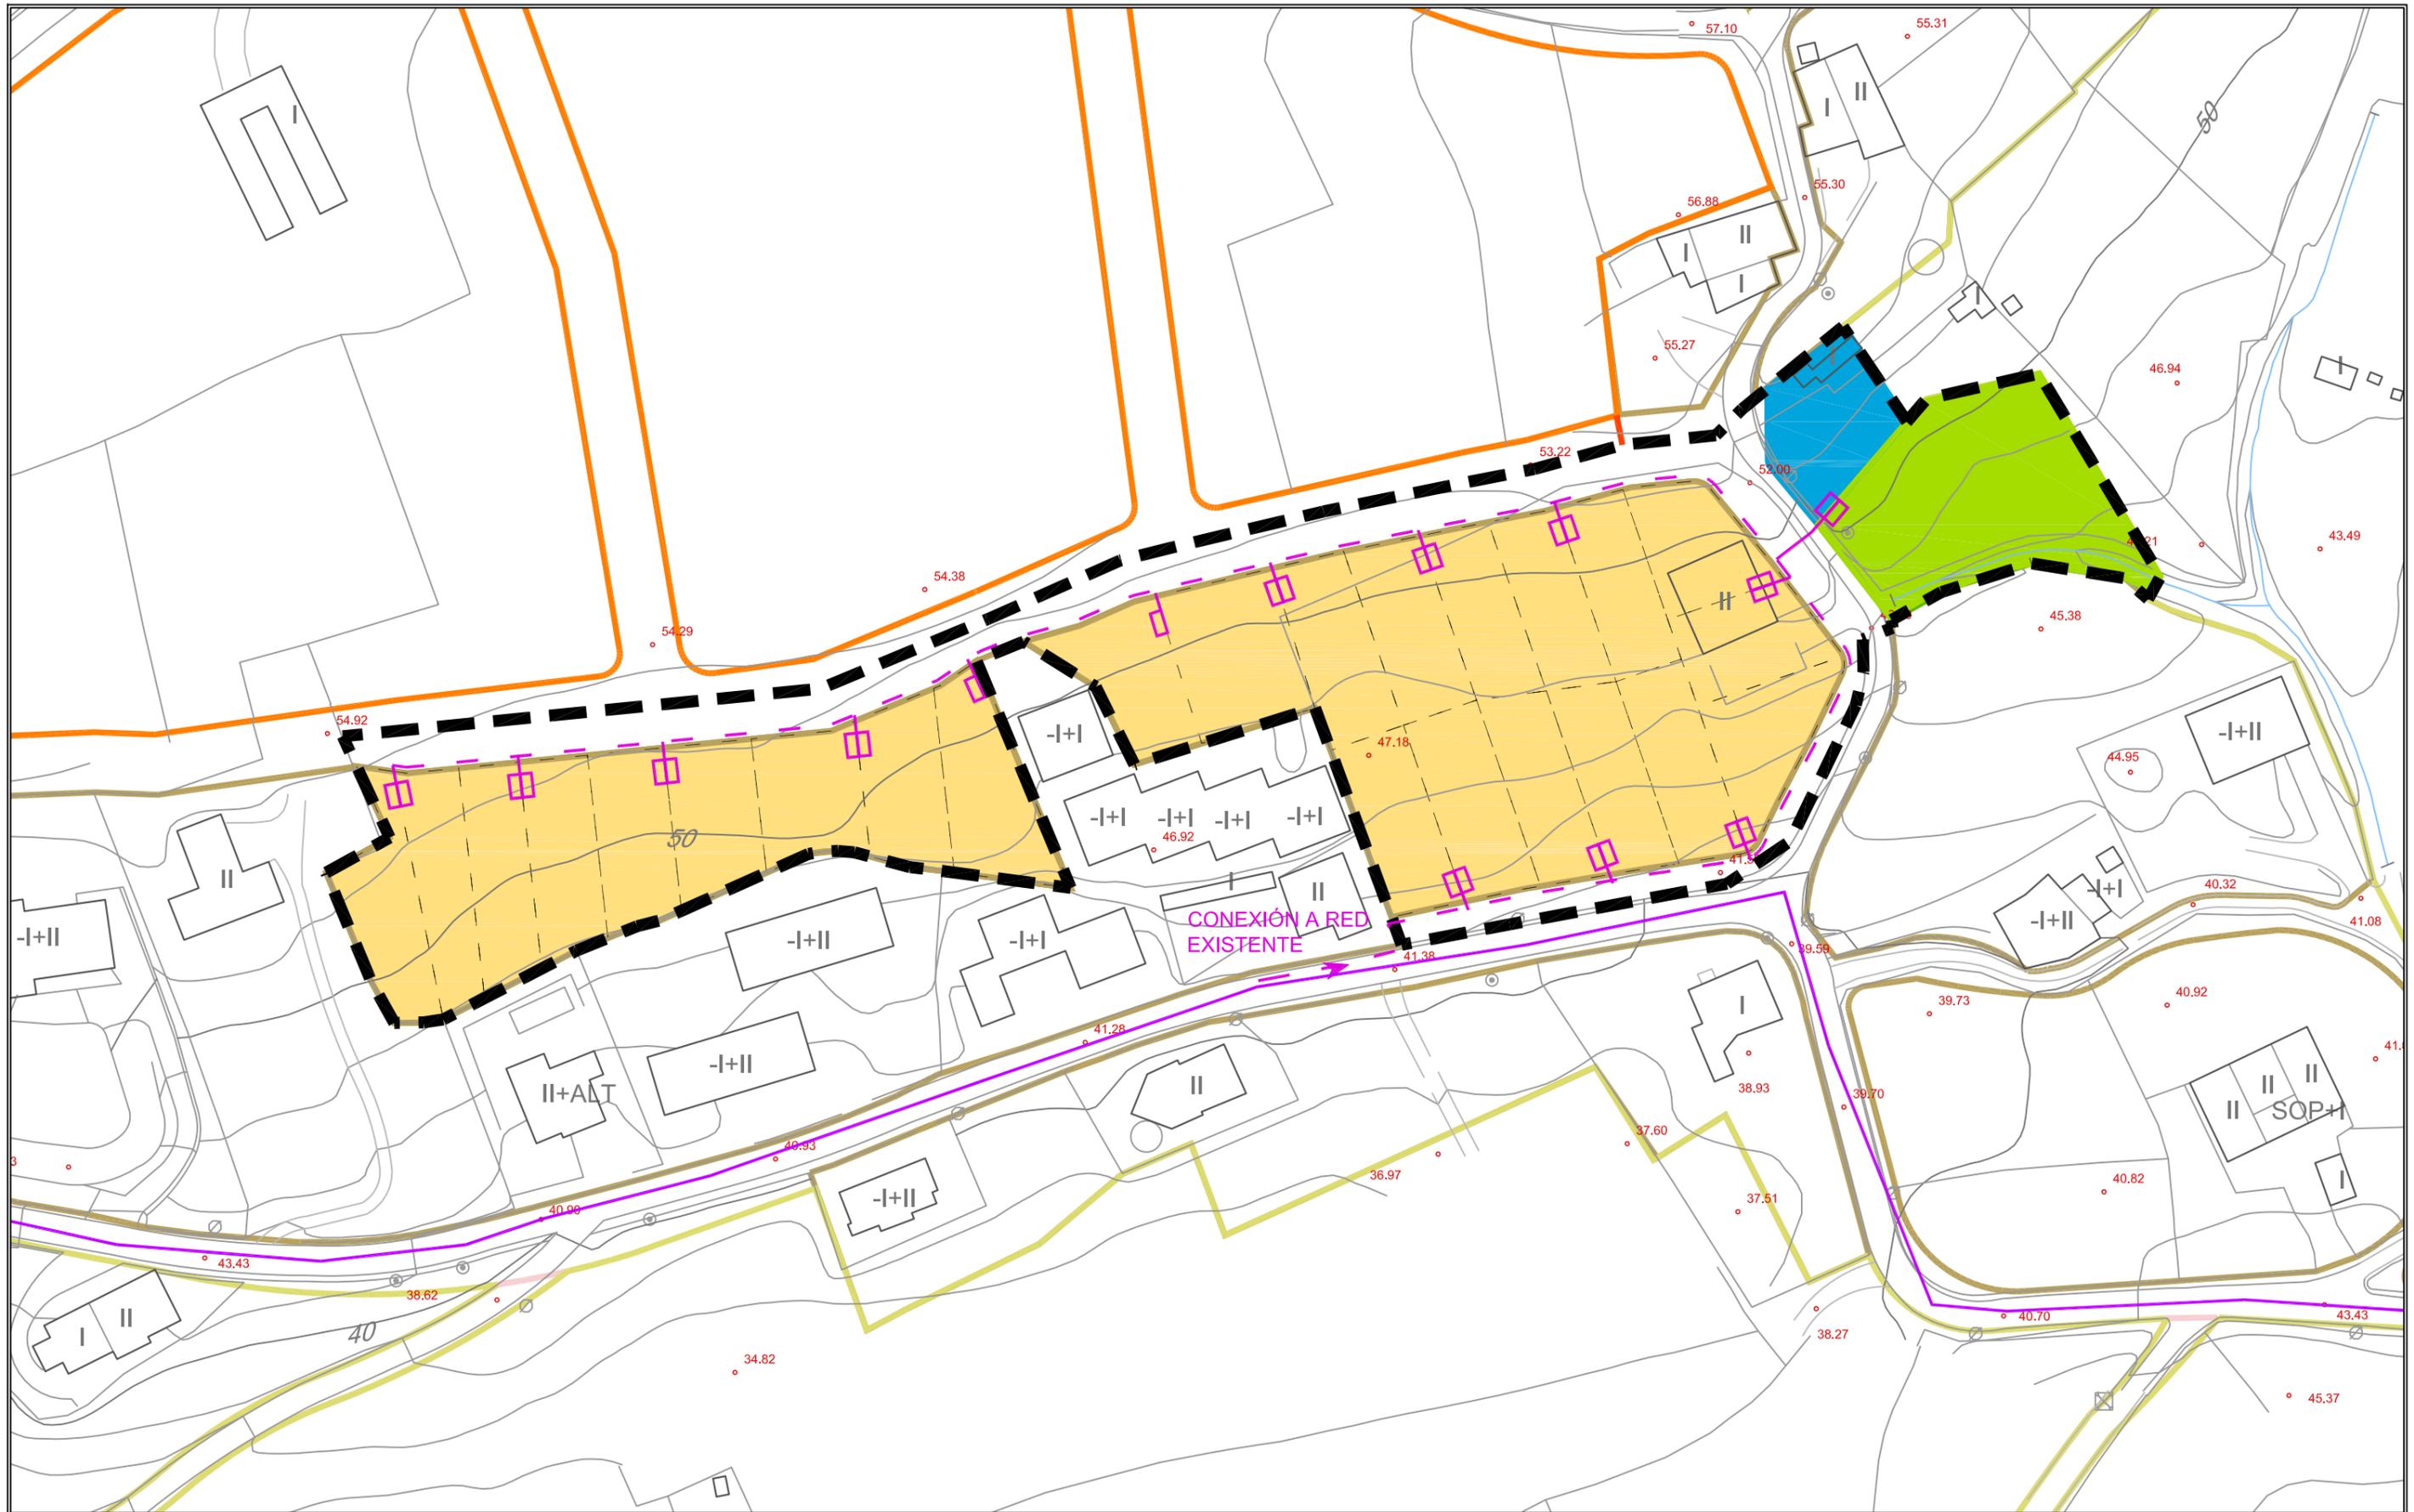

- | | | | |
|--|---|--|---|
| | Delimitación Ámbito de Actuación | | Línea Media Tensión aérea existente (a sustituir dentro del ámbito) |
| | Cota altimétrica (levantamiento topográfico may07). Rasante | | Torreta o poste Línea Media Tensión aérea existente |
| | Parcelación indicativa | | Conexión a red aérea existente y paso a subterránea |
| | Superficie lucrativa propuesta | | Línea Media Tensión subterránea |
| | Equipamiento propuesto (EQ) | | Centro de Transformación, CT (n°) |
| | Zona de Espacios Libres propuesta (ZEL) | | Línea Baja Tensión subterránea de distribución (1 circuito por acometida) |
| | | | Armario de acometida |



PLAN GENERAL DE ORDENACIÓN URBANA
 TEXTO REFUNDIDO TRAS LA APROBACIÓN DEFINITIVA

enero 2016


PLANO 0.64.1f
 Ordenación detallada
 UA RM1. Electricidad



PROES

ESCALA 1/1.000 ORIGINAL A3
 0 5 10 25



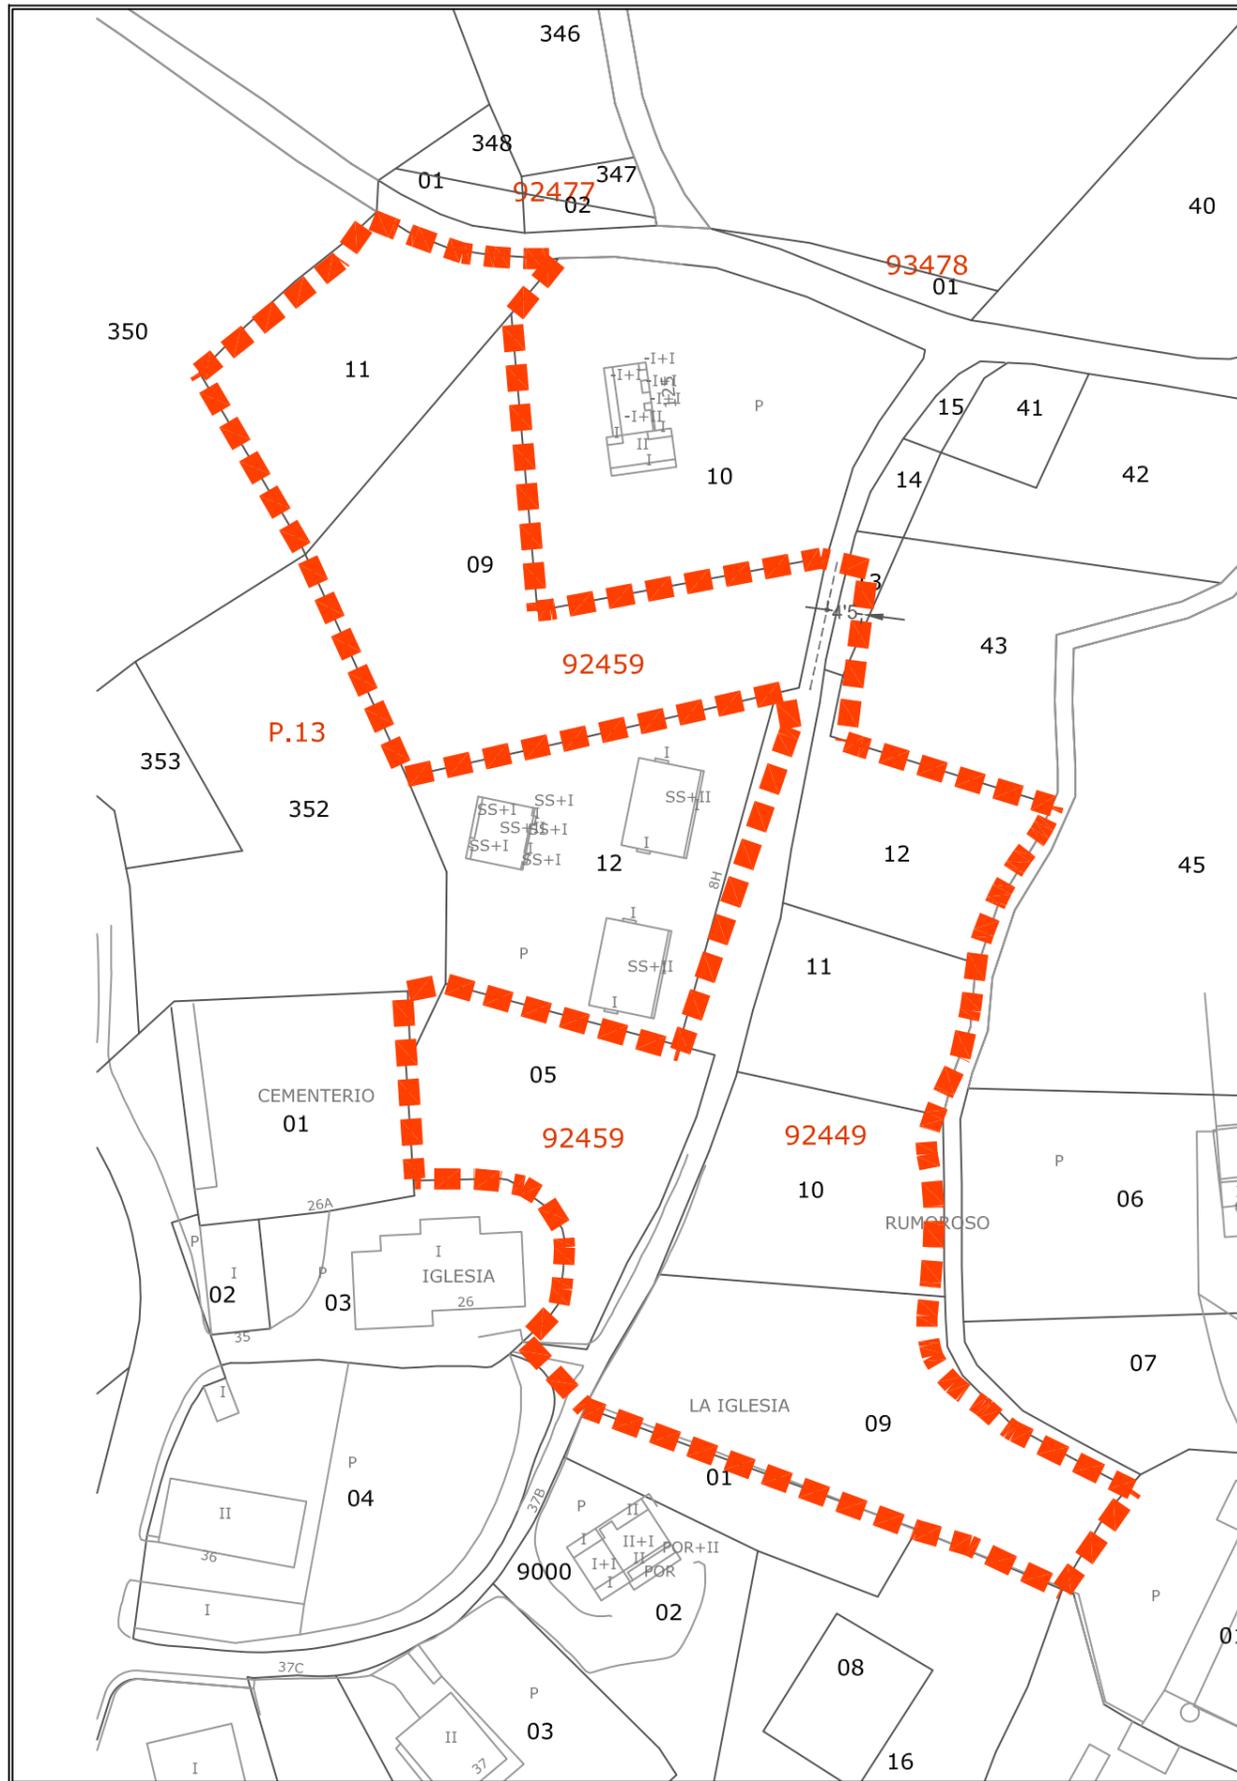

- Delimitación Ámbito de Actuación
- Cota altimétrica (levantamiento topográfico may07). Rasantes
- Parcelación indicativa
- Superficie lucrativa propuesta
- Equipamiento propuesto (EQ)
- Zona de Espacios Libres propuesta (ZEL)
- Vialio
- Condicionantes geométricos



PLAN GENERAL DE ORDENACIÓN URBANA
 TEXTO REFUNDIDO TRAS LA APROBACIÓN DEFINITIVA

enero 2016

AYTO. POLANCO
 CANTABRIA

PLANO 0,642a
 Ordenación detallada
 UA RM2. Catastro y Replanteo



PROES

ESCALA 1/1.000 ORIGINAL A3





- Delimitación Ámbito de Actuación
- 21.83 Cota altimétrica (levantamiento topográfico mayo07). Rasantes
- Parcelación indicativa
- Superficie lucrativa propuesta
- Equipamiento propuesto (EQ)
- Zona de Espacios Libres propuesta (ZEL)

- Red de saneamiento existente con diámetro en mm
- Red de saneamiento a sustituir con diámetro en mm
- Red de saneamiento propuesta con diámetro en mm
- Arqueta red de saneamiento
- Pozo (separación <= 50 m)
- Cámara de descarga
- EBAR (Estación de Bombeo de Aguas Residuales)
- Conexión a red general

- Red de pluviales
- Bordillo separado que permite la escorrentía al terreno
- Separador de hidrocarburos previo (al vertido a cauce, o conexión a red de saneamiento o al uso como riego)
- Conjunto Imbornales y pozo (separación <= 30 m)



PLAN GENERAL DE ORDENACIÓN URBANA
 TEXTO REFUNDIDO TRAS LA APROBACIÓN DEFINITIVA

enero 2016

PLANO Ordenación detallada
 UA P5. Saneamiento y Pluviales

PROES

ESCALA 1/1.000 ORIGINAL A3

