







ESQUEMA RED DE ELÉCTRICA

-  Líneas eléctricas
-  Poste de conducción eléctrica
-  Torre de conducción eléctrica

ESQUEMA RED DE ABASTECIMIENTO

-  Autovía del agua
-  Red de abastecimiento existente

ESQUEMA RED DE SANEAMIENTO

-  Red de saneamiento existente

ESQUEMA RED DE GAS

-  Gaseoducto

ESQUEMA REDES DE SOLVAY


-  Redes de Solvay



PLAN GENERAL DE ORDENACIÓN URBANA
 TEXTO REFUNDIDO TRAS LA APROBACIÓN DEFINITIVA


enero 2016


PLANO Esquema Red de Infraestructuras existentes

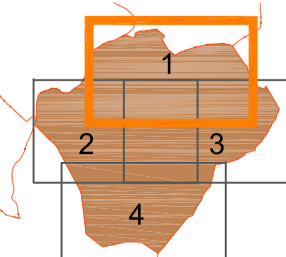




PROES

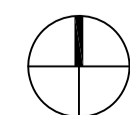ESCALA 1/5.000 ORIGINAL A1 0 25 50 100 200

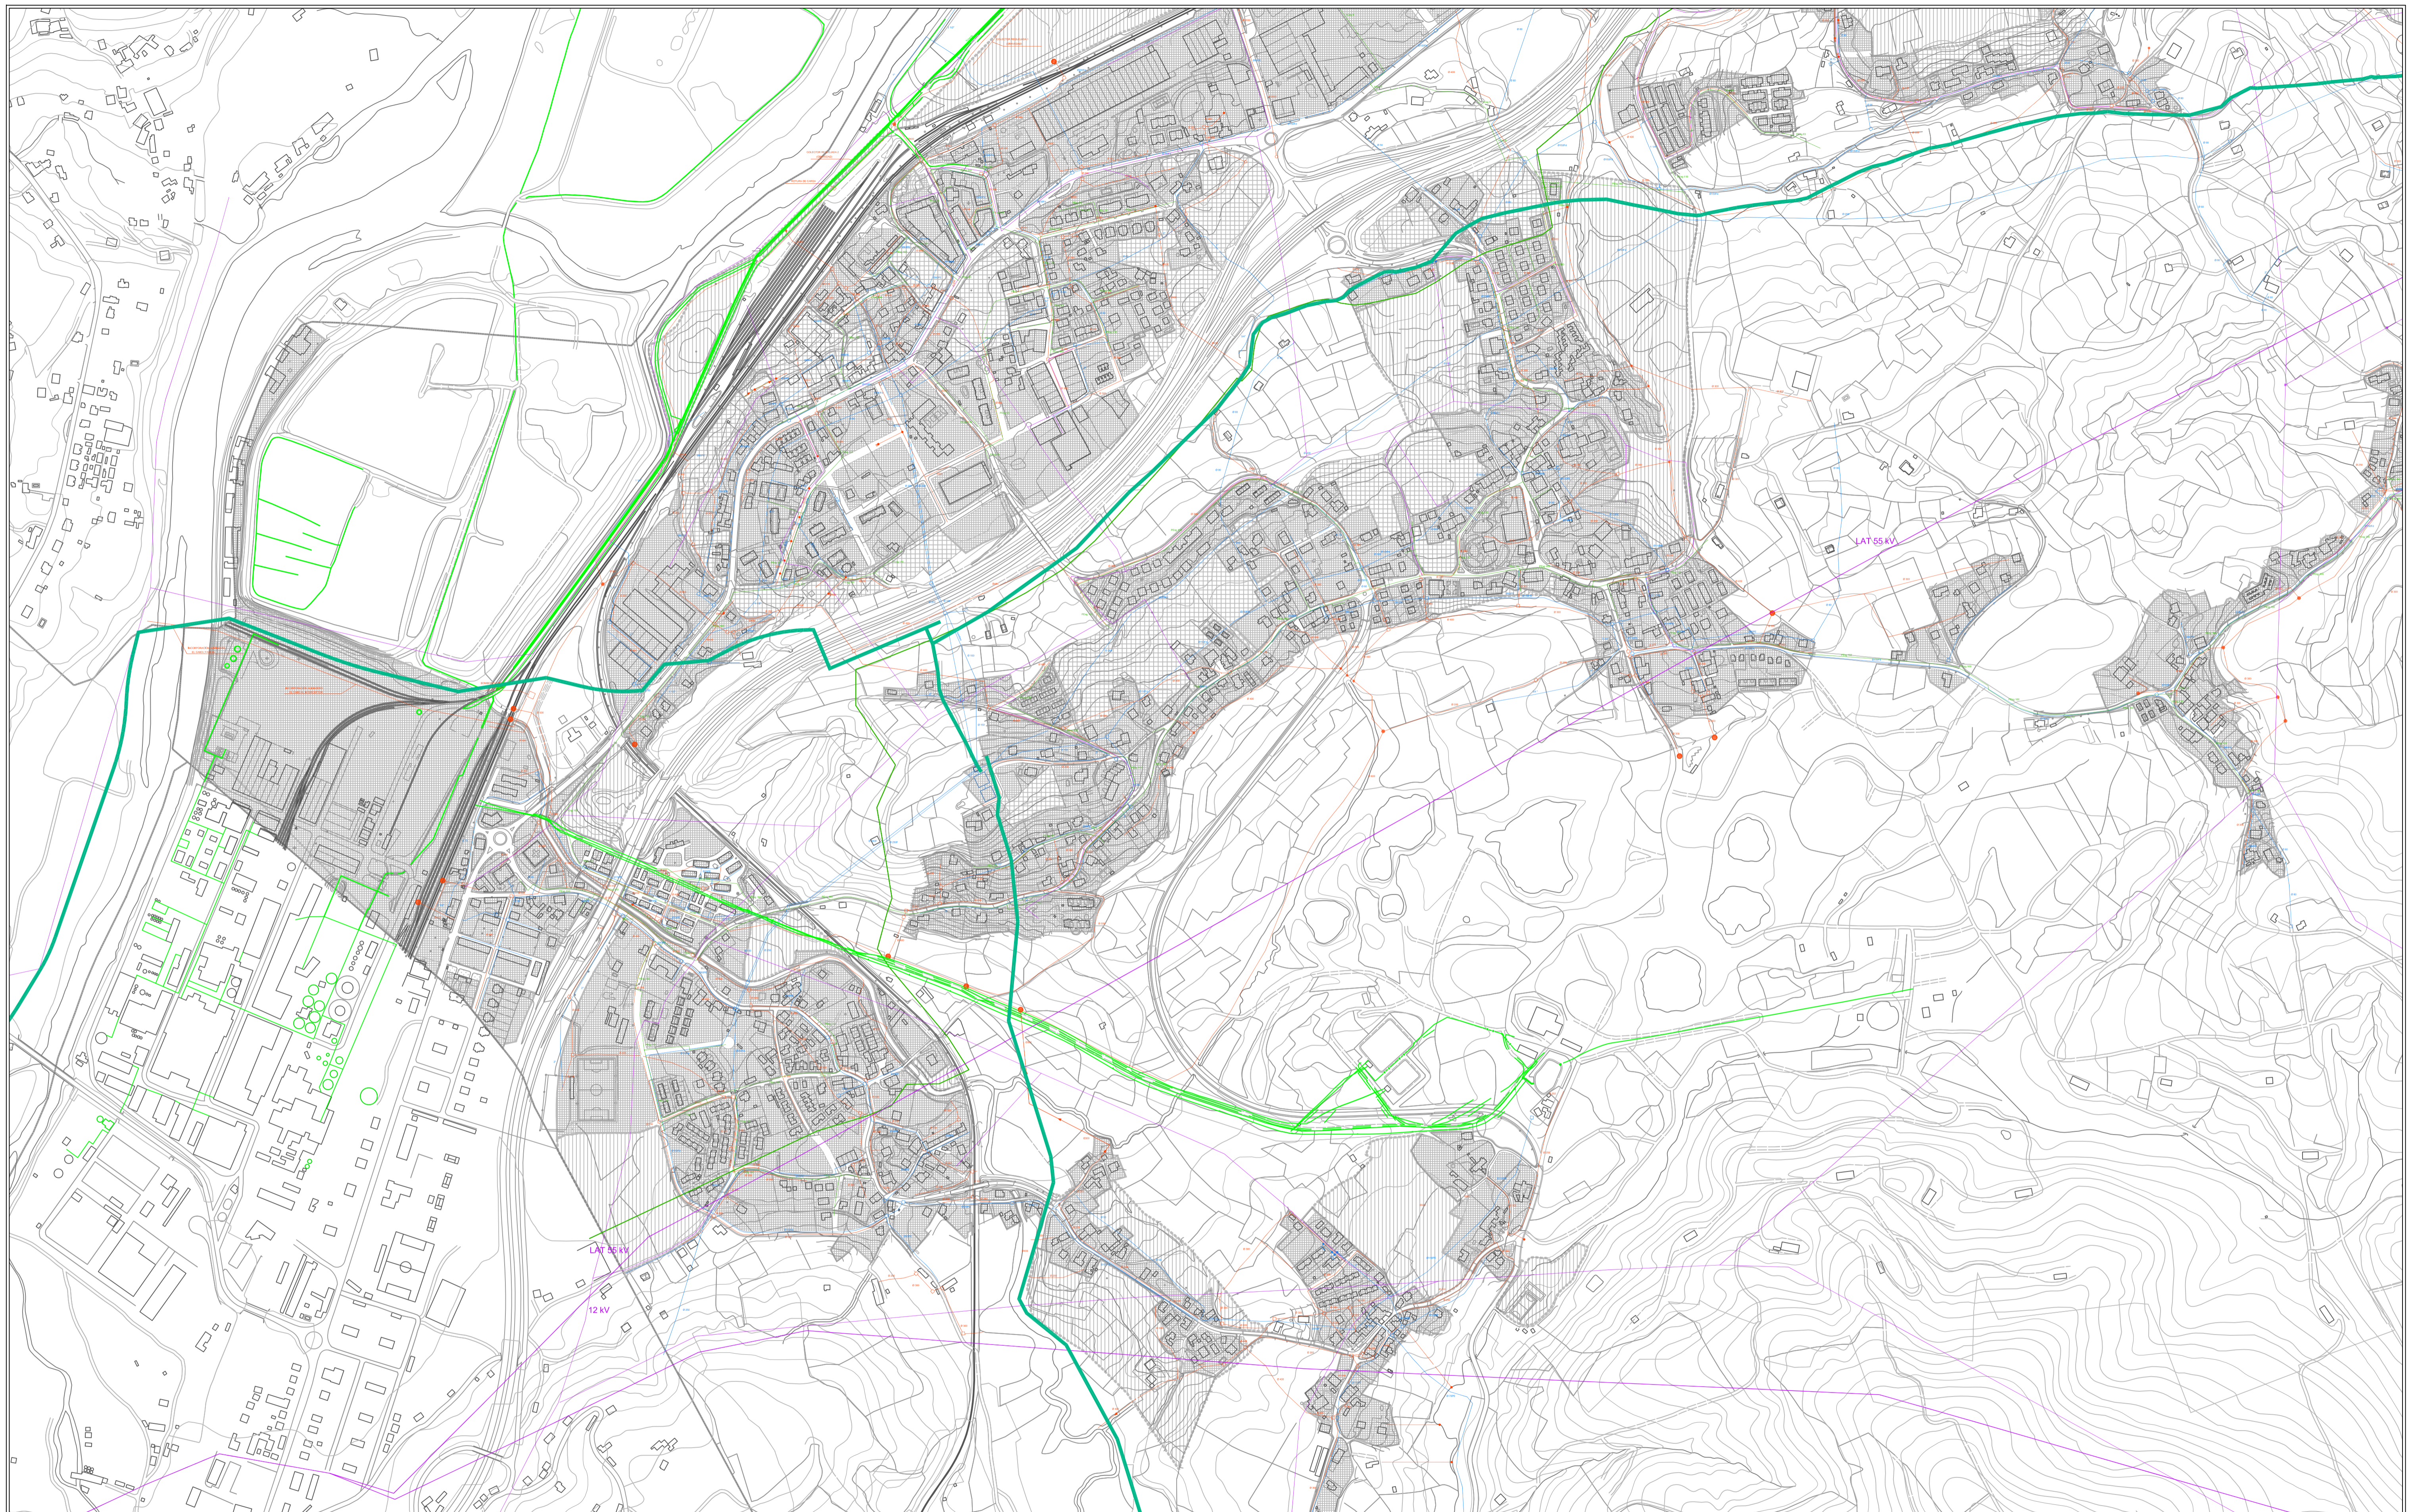
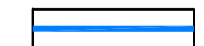


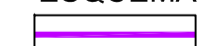


ESQUEMA RED DE ELÉCTRICA

-  Líneas eléctricas
-  Poste de conducción eléctrica
-  Torre de conducción eléctrica


ESQUEMA RED DE ABASTECIMIENTO

-  Autovía del agua
-  Red de abastecimiento existente

ESQUEMA RED DE SANEAMIENTO

-  Red de saneamiento existente

ESQUEMA RED DE GAS

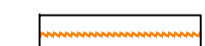-  Gaseoducto

ESQUEMA REDES DE SOLVAY


-  Redes de Solvay



PLAN GENERAL DE ORDENACIÓN URBANA
 TEXTO REFUNDIDO TRAS LA APROBACIÓN DEFINITIVA


enero 2016


AYTO. POLANCO CANTABRIA
 PLANO 142 Esquema Red de Infraestructuras existentes

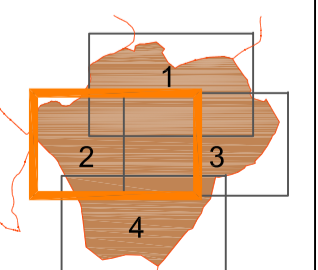




PROES

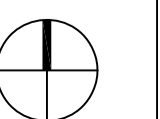ESCALA
 1/5.000 ORIGINAL A1
 0 25 50 100 200

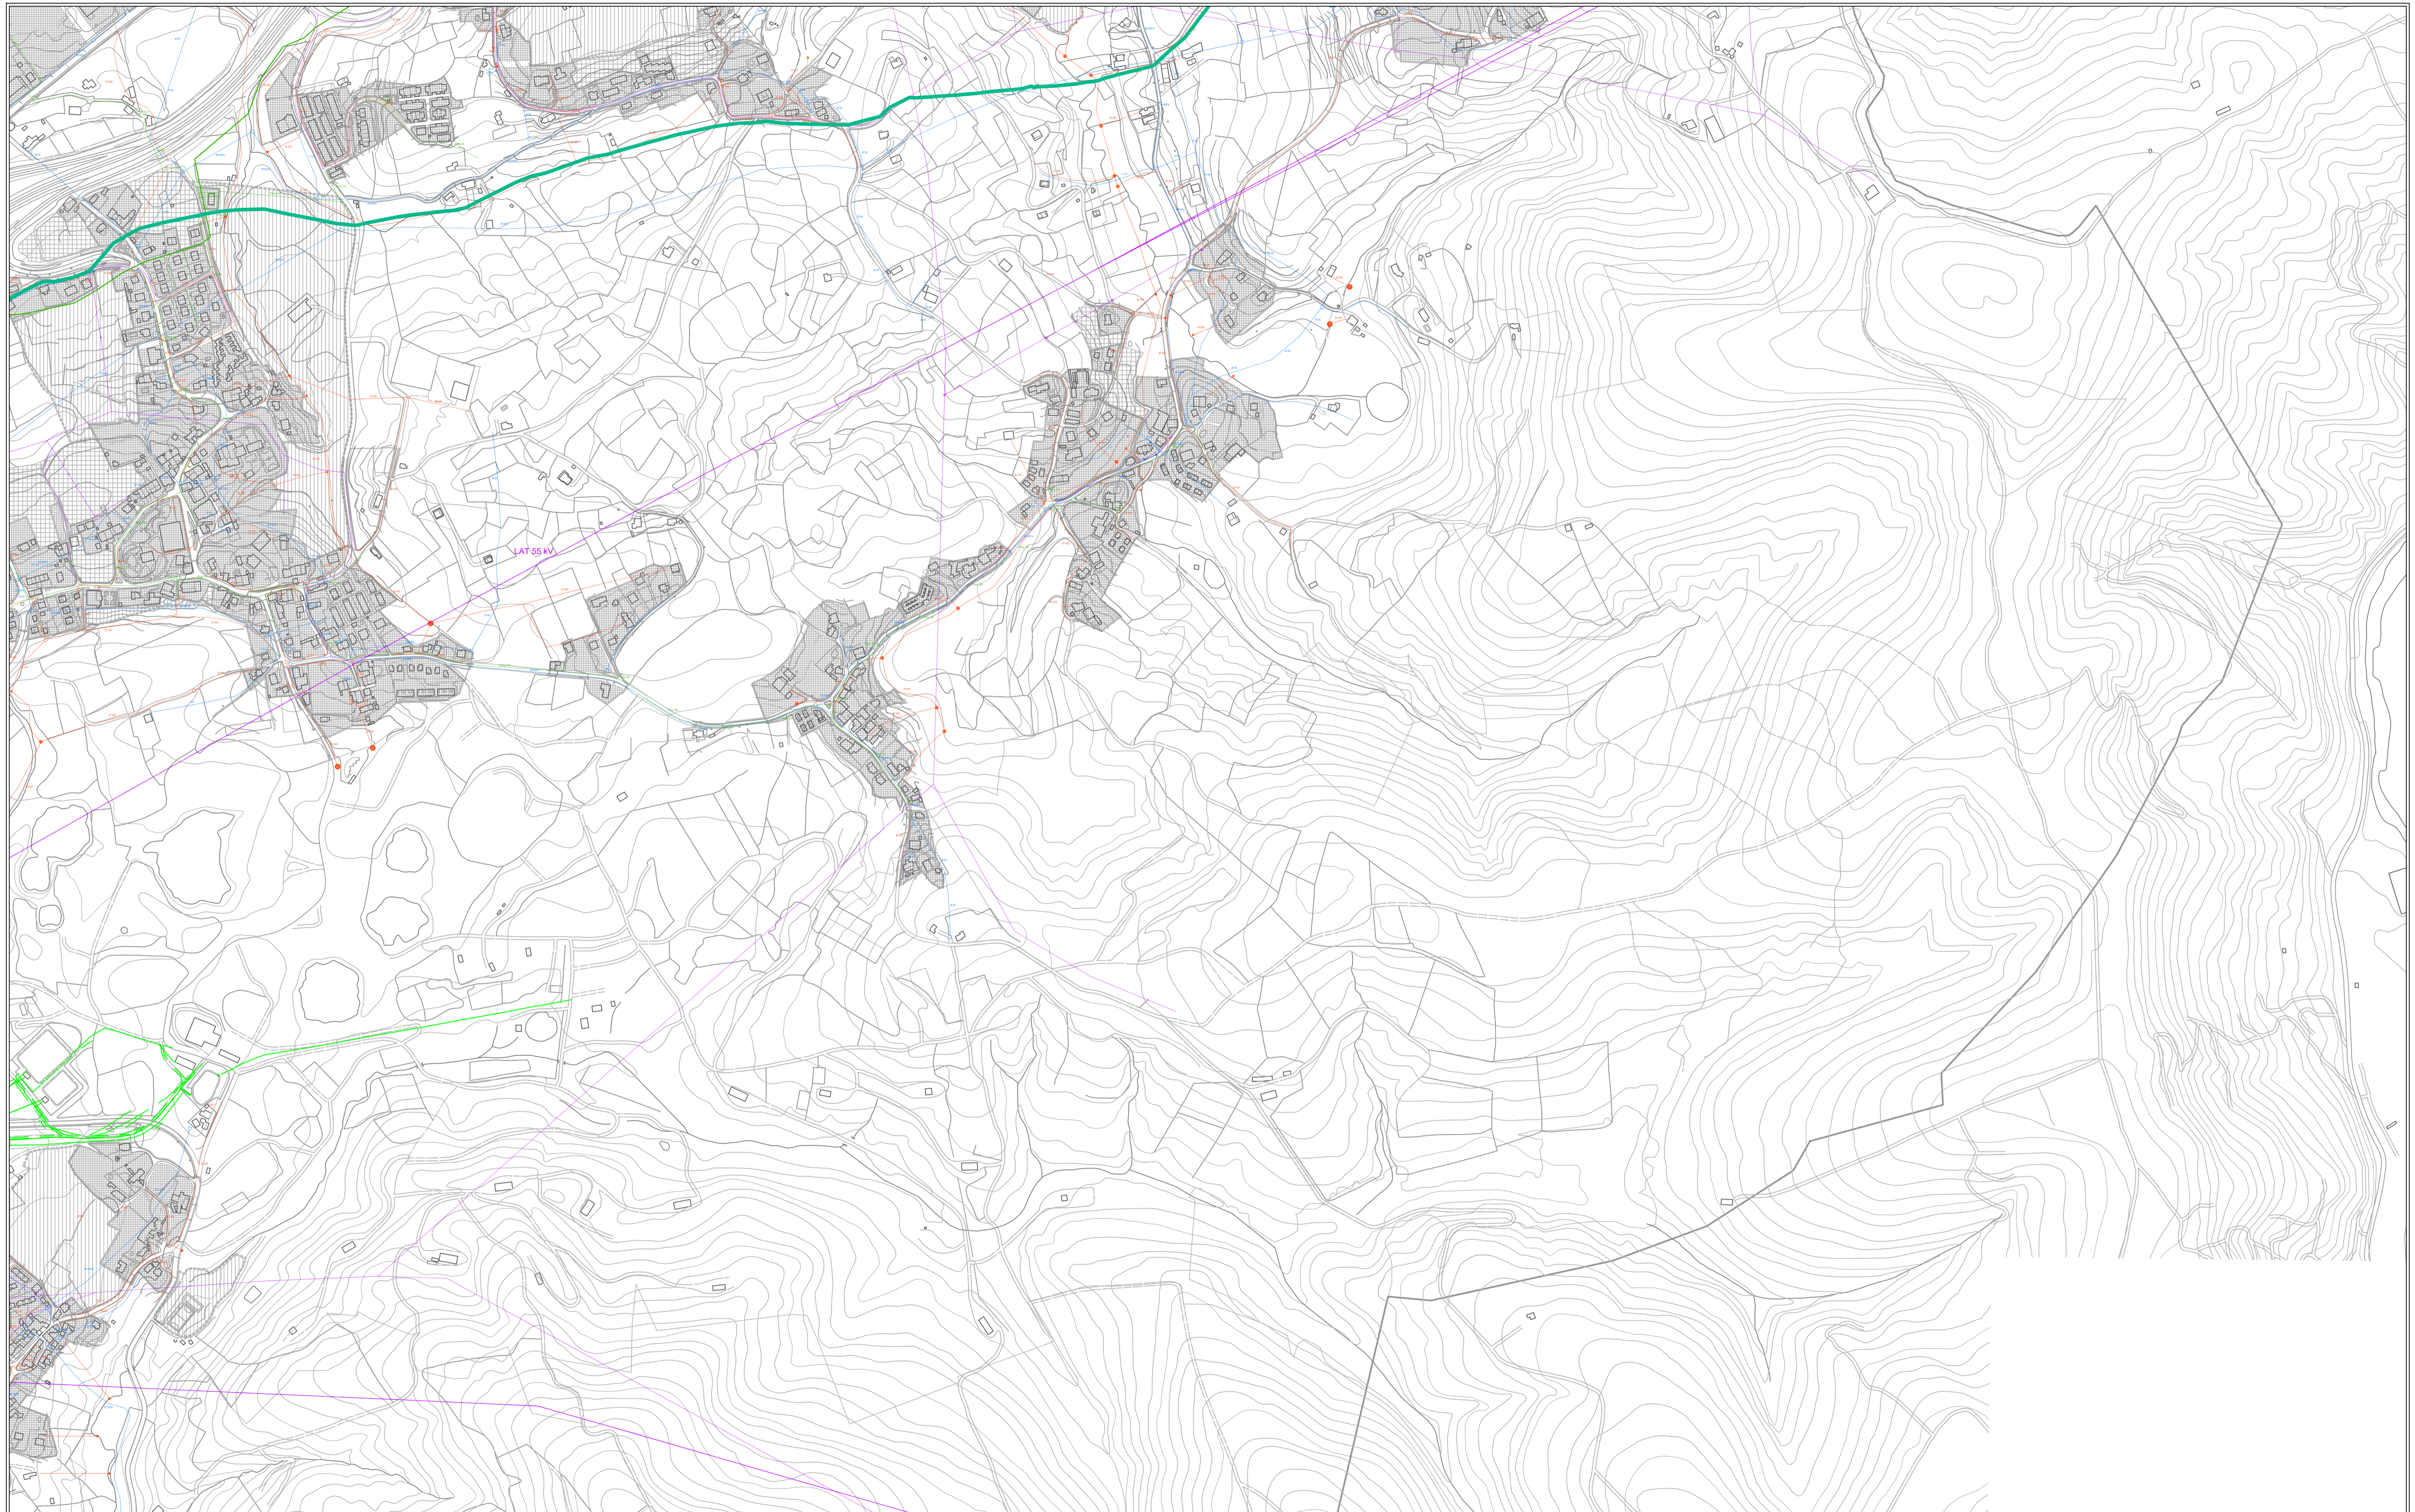






ESQUEMA RED DE ELÉCTRICA

-  Líneas eléctricas
-  Poste de conducción eléctrica
-  Torre de conducción eléctrica

ESQUEMA RED DE ABASTECIMIENTO

-  Autovía del agua
-  Red de abastecimiento existente

ESQUEMA RED DE SANEAMIENTO

-  Red de saneamiento existente

ESQUEMA RED DE GAS

-  Gaseoducto

ESQUEMA REDES DE SOLVAY


-  Redes de Solvay



PLAN GENERAL DE ORDENACIÓN URBANA
 TEXTO REFUNDIDO TRAS LA APROBACIÓN DEFINITIVA


enero 2016


PLANO 1.43
Esquema Red de Infraestructuras existentes

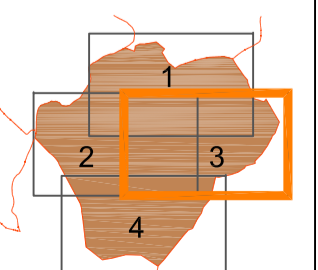




PROES

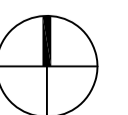ESCALA 1/5.000 ORIGINAL A1
 0 25 50 100 200

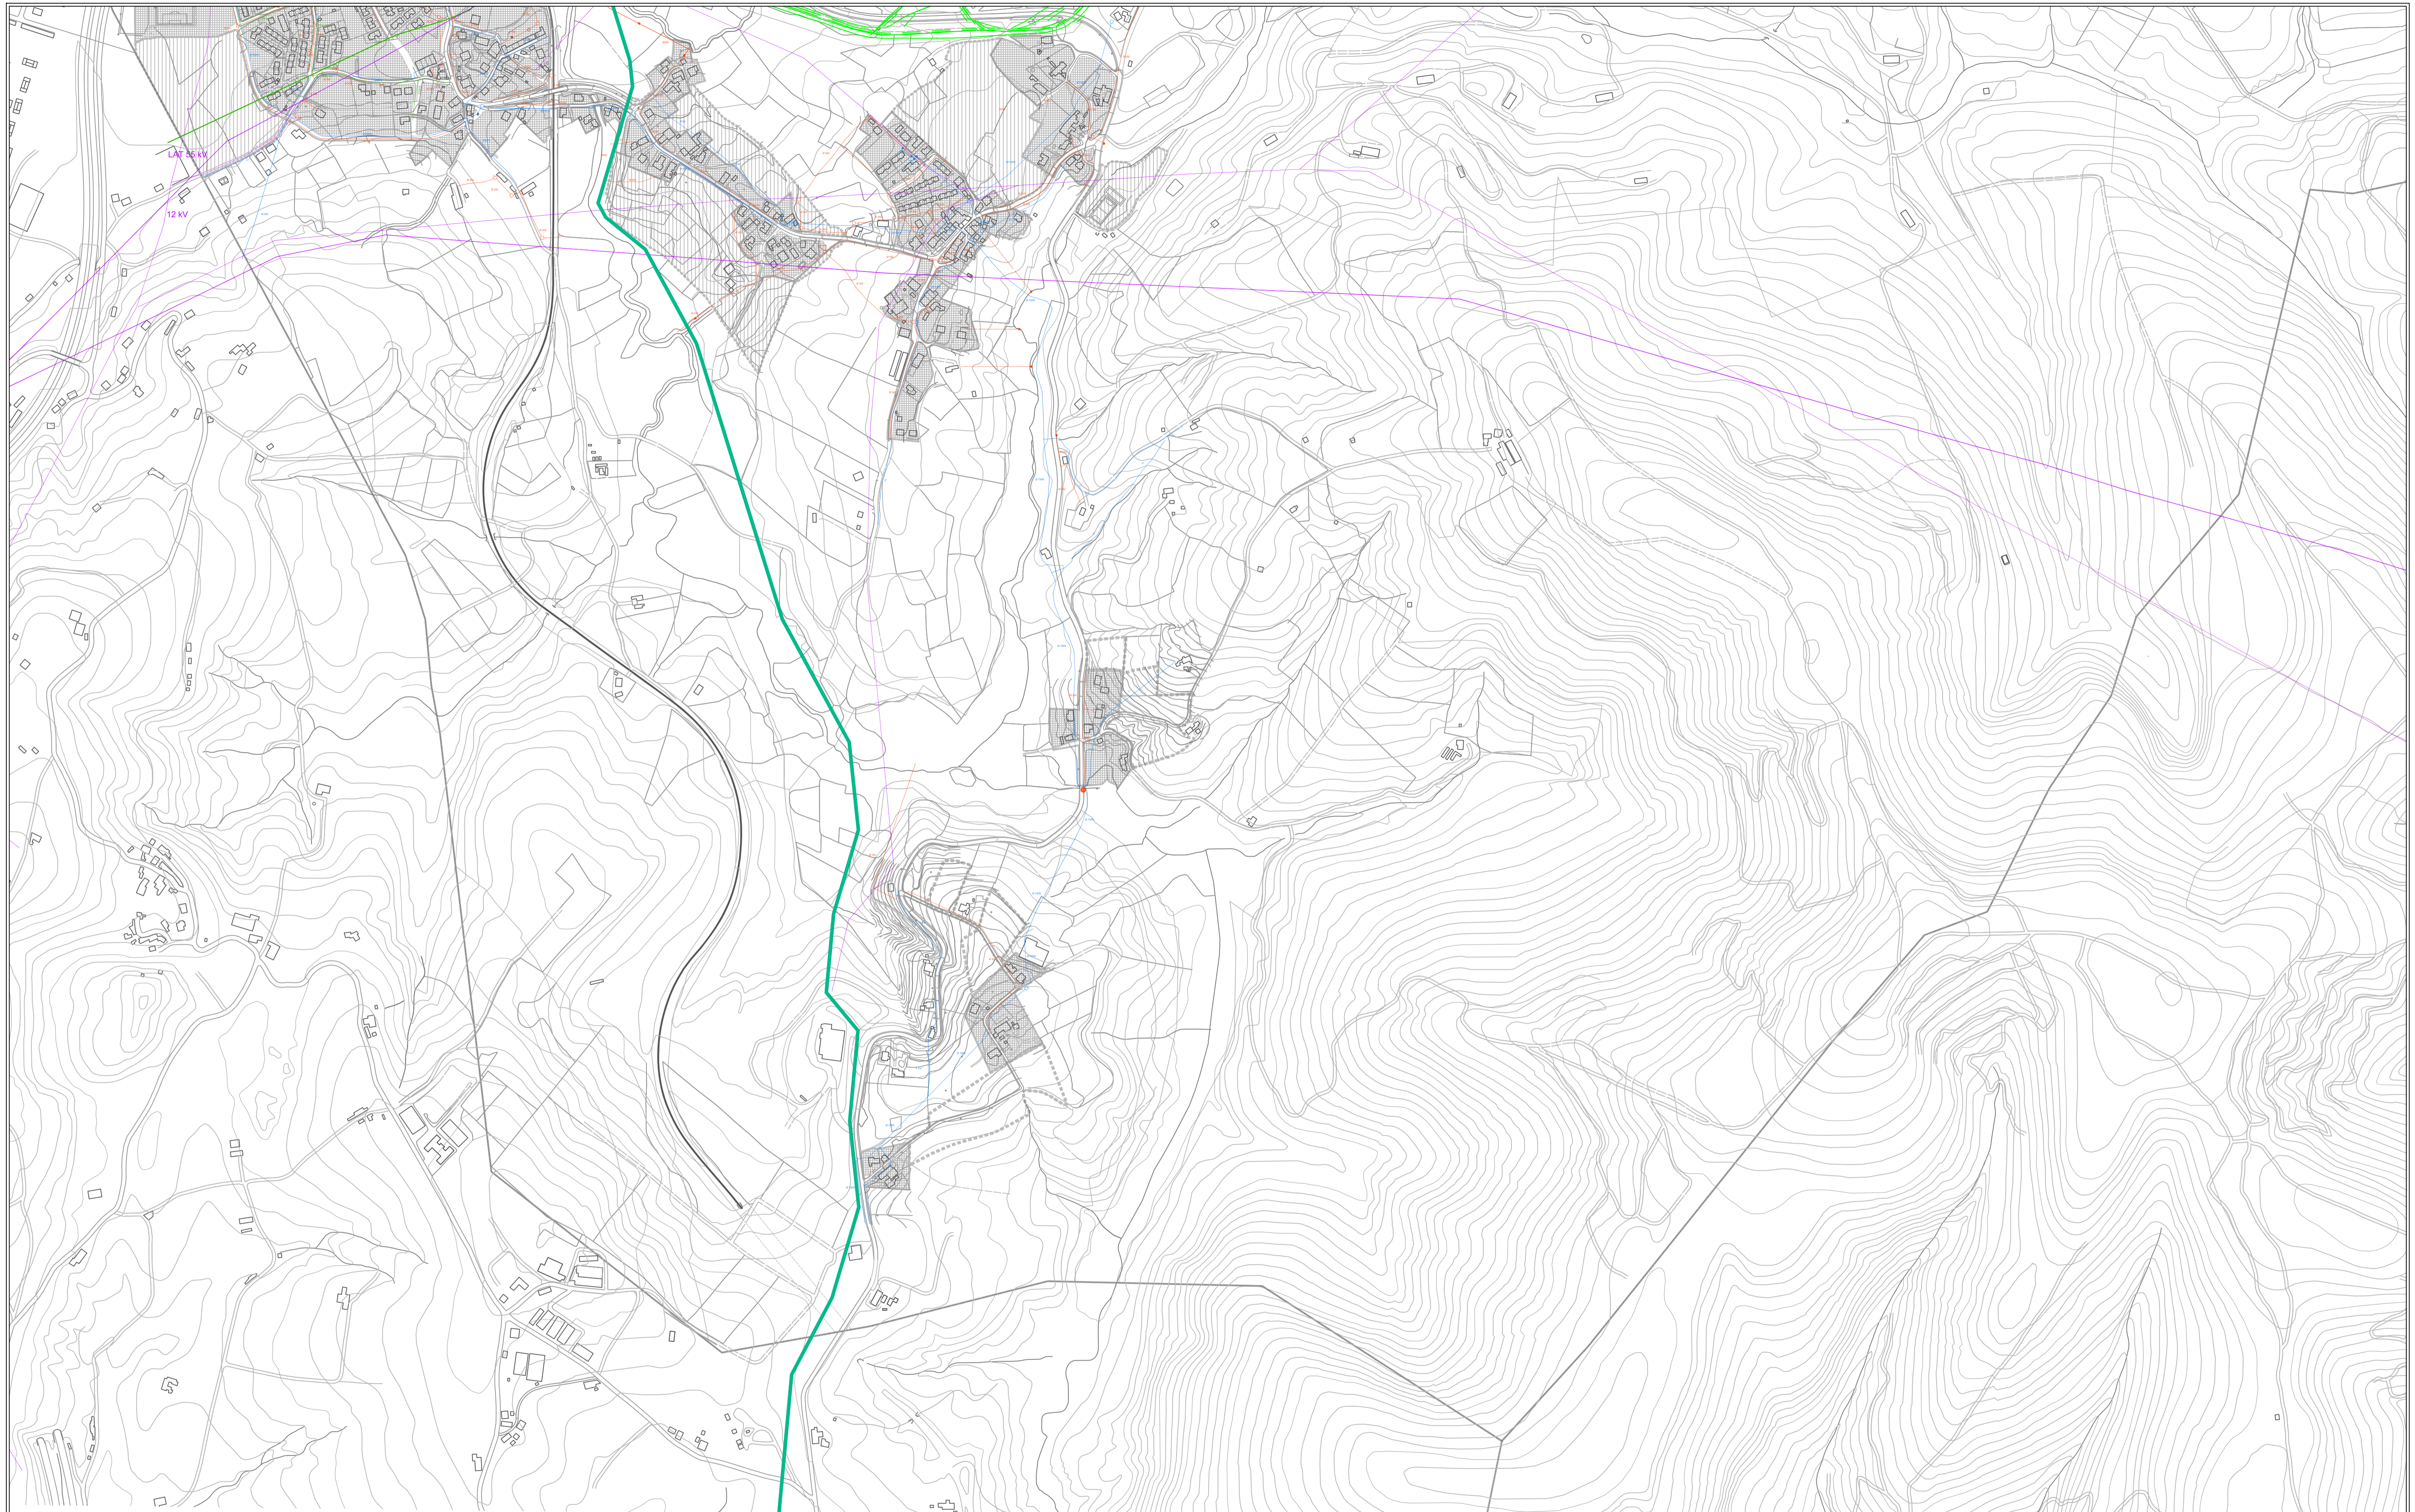






ESQUEMA RED DE ELÉCTRICA

-  Líneas eléctricas
-  Poste de conducción eléctrica
-  Torre de conducción eléctrica

ESQUEMA RED DE ABASTECIMIENTO

-  Autovía del agua
-  Red de abastecimiento existente

ESQUEMA RED DE SANEAMIENTO

-  Red de saneamiento existente

ESQUEMA RED DE GAS

-  Gaseoducto

ESQUEMA REDES DE SOLVAY


-  Redes de Solvay



PLAN GENERAL DE ORDENACIÓN URBANA
 TEXTO REFUNDIDO TRAS LA APROBACIÓN DEFINITIVA

enero 2016

PLANO Esquema Red de Infraestructuras existentes

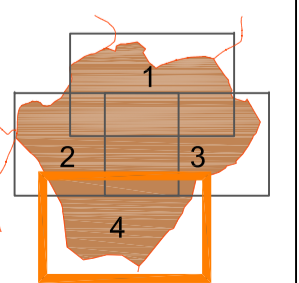

PROES

ESCALA 1/5.000 ORIGINAL A1 0 25 50 100 200

